


ÚZEMNÍ PLÁN PAVLOV

návrh

k. ú. Dolany u Kladna

k. ú. Unhošť

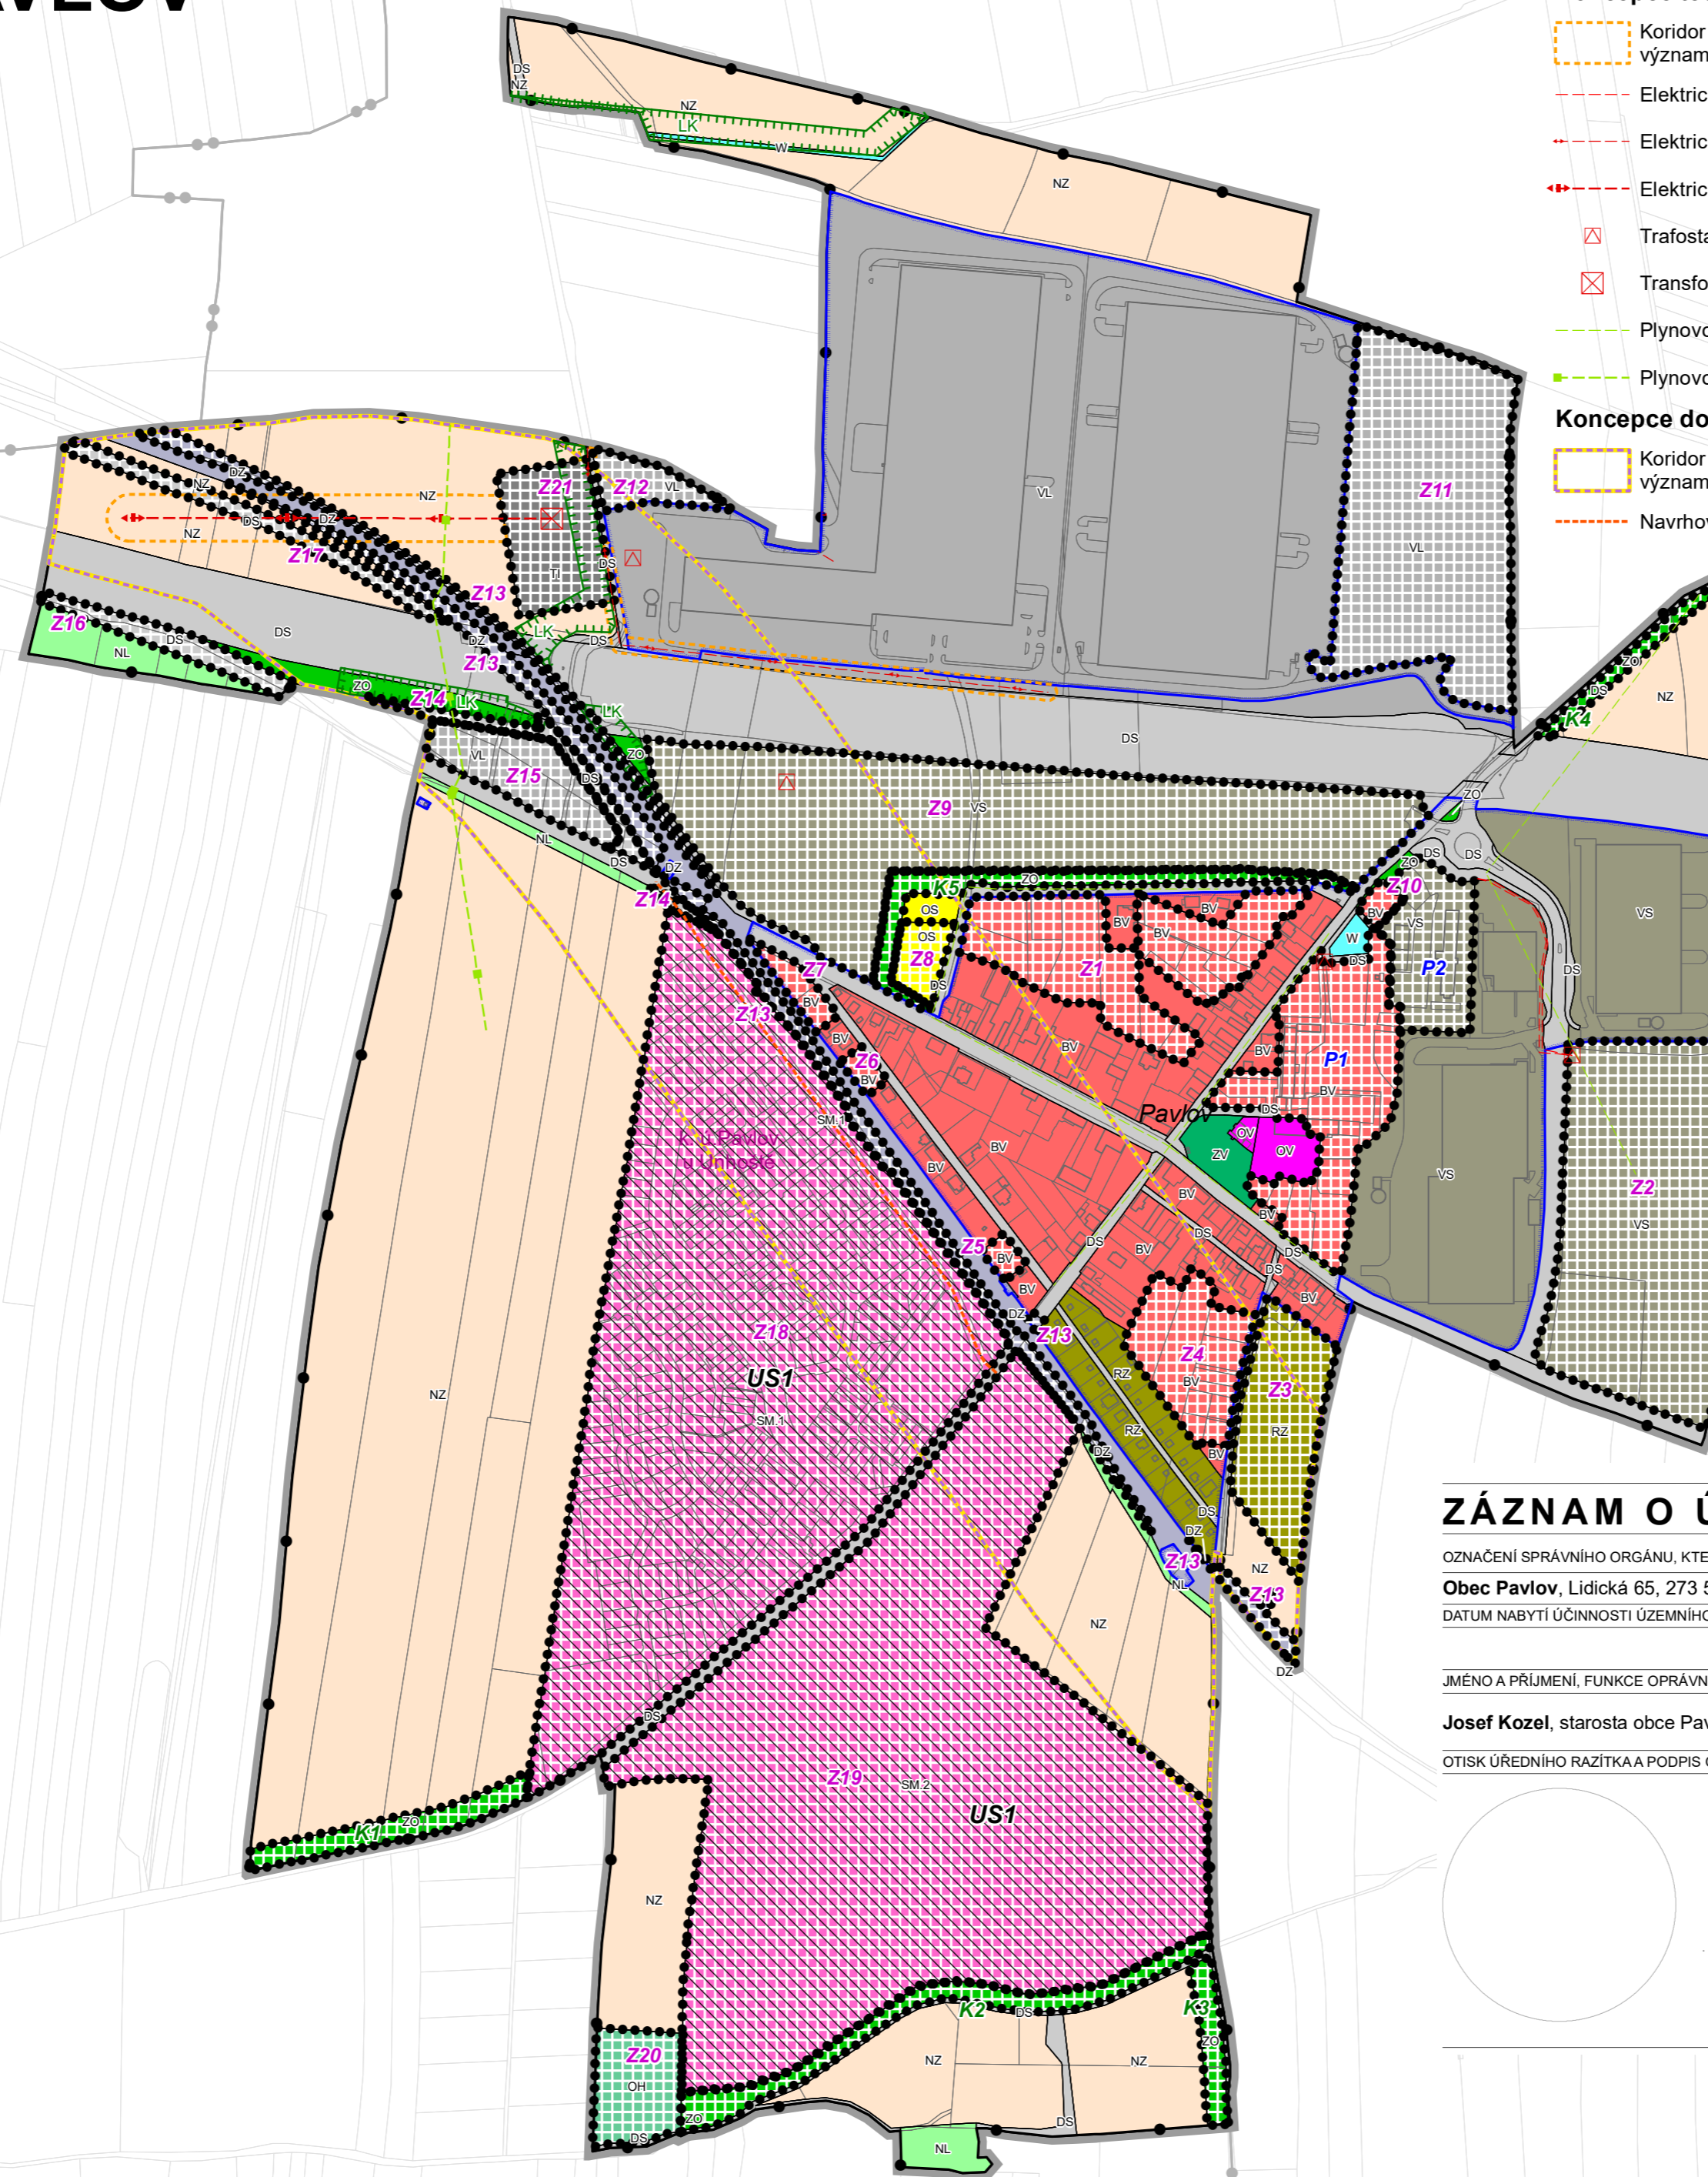

Koncepce technické infrastruktury

- Koridor technické infrastruktury místního významu
- Elektrické vedení neurčené
- Elektrické vedení VN
- Elektrické vedení VVN
- Trafostanice VN
- Transformovna 110/22 kV
- Plynovod STL
- Plynovod VTL

Koncepce dopravní infrastruktury

- Koridor dopravní infrastruktury nadmístního významu - rozšíření železnice
- Navrhovaný směr komunikačního propojení

Legenda

- Hranice řešeného území
- Hranice zastavěného území k 1. 6. 2021
- Zastavitelné plochy
- Plochy přestavby
- Plochy změn v krajině
- Plocha s podmínkou územní studie

Územní systém ekologické stability

- Lokální biokoridor

Mapový podklad

- Hranice katastrálních území
- Hranice parcel a stavebních objektů

Plochy s rozdílným způsobem využití

- | Stav | Návrh | Symbol | Užití |
|------|-------|--------|--|
| | | | BV BYDLENÍ v rodinných domech - venkovské |
| | | | RZ REKREACE zahrádkové osady |
| | | | OV OBČANSKÉ VYBAVENÍ veřejná infrastruktura |
| | | | OS OBČANSKÉ VYBAVENÍ tělovýchovná a sportovní zařízení |
| | | | OH OBČANSKÉ VYBAVENÍ hřbitovy |
| | | | SM PLOCHY SMÍŠENÉ OBYTNÉ městské |
| | | | DS DOPRAVNÍ INFRASTRUKTURA silniční |
| | | | DZ DOPRAVNÍ INFRASTRUKTURA železniční |
| | | | TI TECHNICKÁ INFRASTRUKTURA inženýrské sítě |
| | | | VL VÝROBA A SKLADOVÁNÍ lehký průmysl |
| | | | VS PLOCHY SMÍŠENÉ VÝROBNÍ |
| | | | ZV VEŘEJNÁ PROSTRANSTVÍ veřejná zeleň |
| | | | ZO ZELENĚ ochranná a izolační |
| | | | W PLOCHY VODNÍ A VODOHOSPODÁRSKÉ |
| | | | NZ PLOCHY ZEMĚDĚLSKÉ |
| | | | NL PLOCHY LESNÍ |

ZÁZNAM O ÚČINNOSTI

OZNAČENÍ SPRÁVNÍHO ORGÁNU, KTERÝ ÚZEMNÍ PLÁN VYDAL

Obec Pavlov, Lidická 65, 273 51 Pavlov

DATUM NABYTÍ ÚČINNOSTI ÚZEMNÍHO PLÁNU OBCE

JMÉNO A PŘÍJMENÍ, FUNKCE OPRÁVNĚNÉ OSOBY POŘIZOVATELE

Josef Kozel, starosta obce Pavlov

OTISK ÚŘEDNÍHO RAZÍTKA A PODPIS OPRÁVNĚNÉ OSOBY POŘIZOVATELE

ÚZEMNÍ PLÁN PAVLOV

ETAPA

Návrh pro veřejné projednání

NÁZEV A ČÍSLO VÝKRESU

HLAVNÍ VÝKRES

II.

ZADAVATEL

Obec Pavlov, Lidická 65, 273 51 Pavlov

OPRÁVNĚNÁ OSOBA POŘIZOVATELE

Josef Kozel, starosta obce

ZPRACOVATEL

Ing. arch. Marek Janatka, Šípkova 849, 533 41 Lázně Bohdaneč

ZODPOVĚDNÝ PROJEKTANT / VEDOUCÍ PROJEKTU

Ing. arch. Marek Janatka, Ph.D.
autorizovaný architekt ČKA č. 03 432

DATUM

červen 2022

MĚŘÍTKO

1 : 5 000

S

0 250 500 m